




CT.MP - SR SINDICATO RURAL - FACHADA PRINCIPAL  
ESCALA 1:50

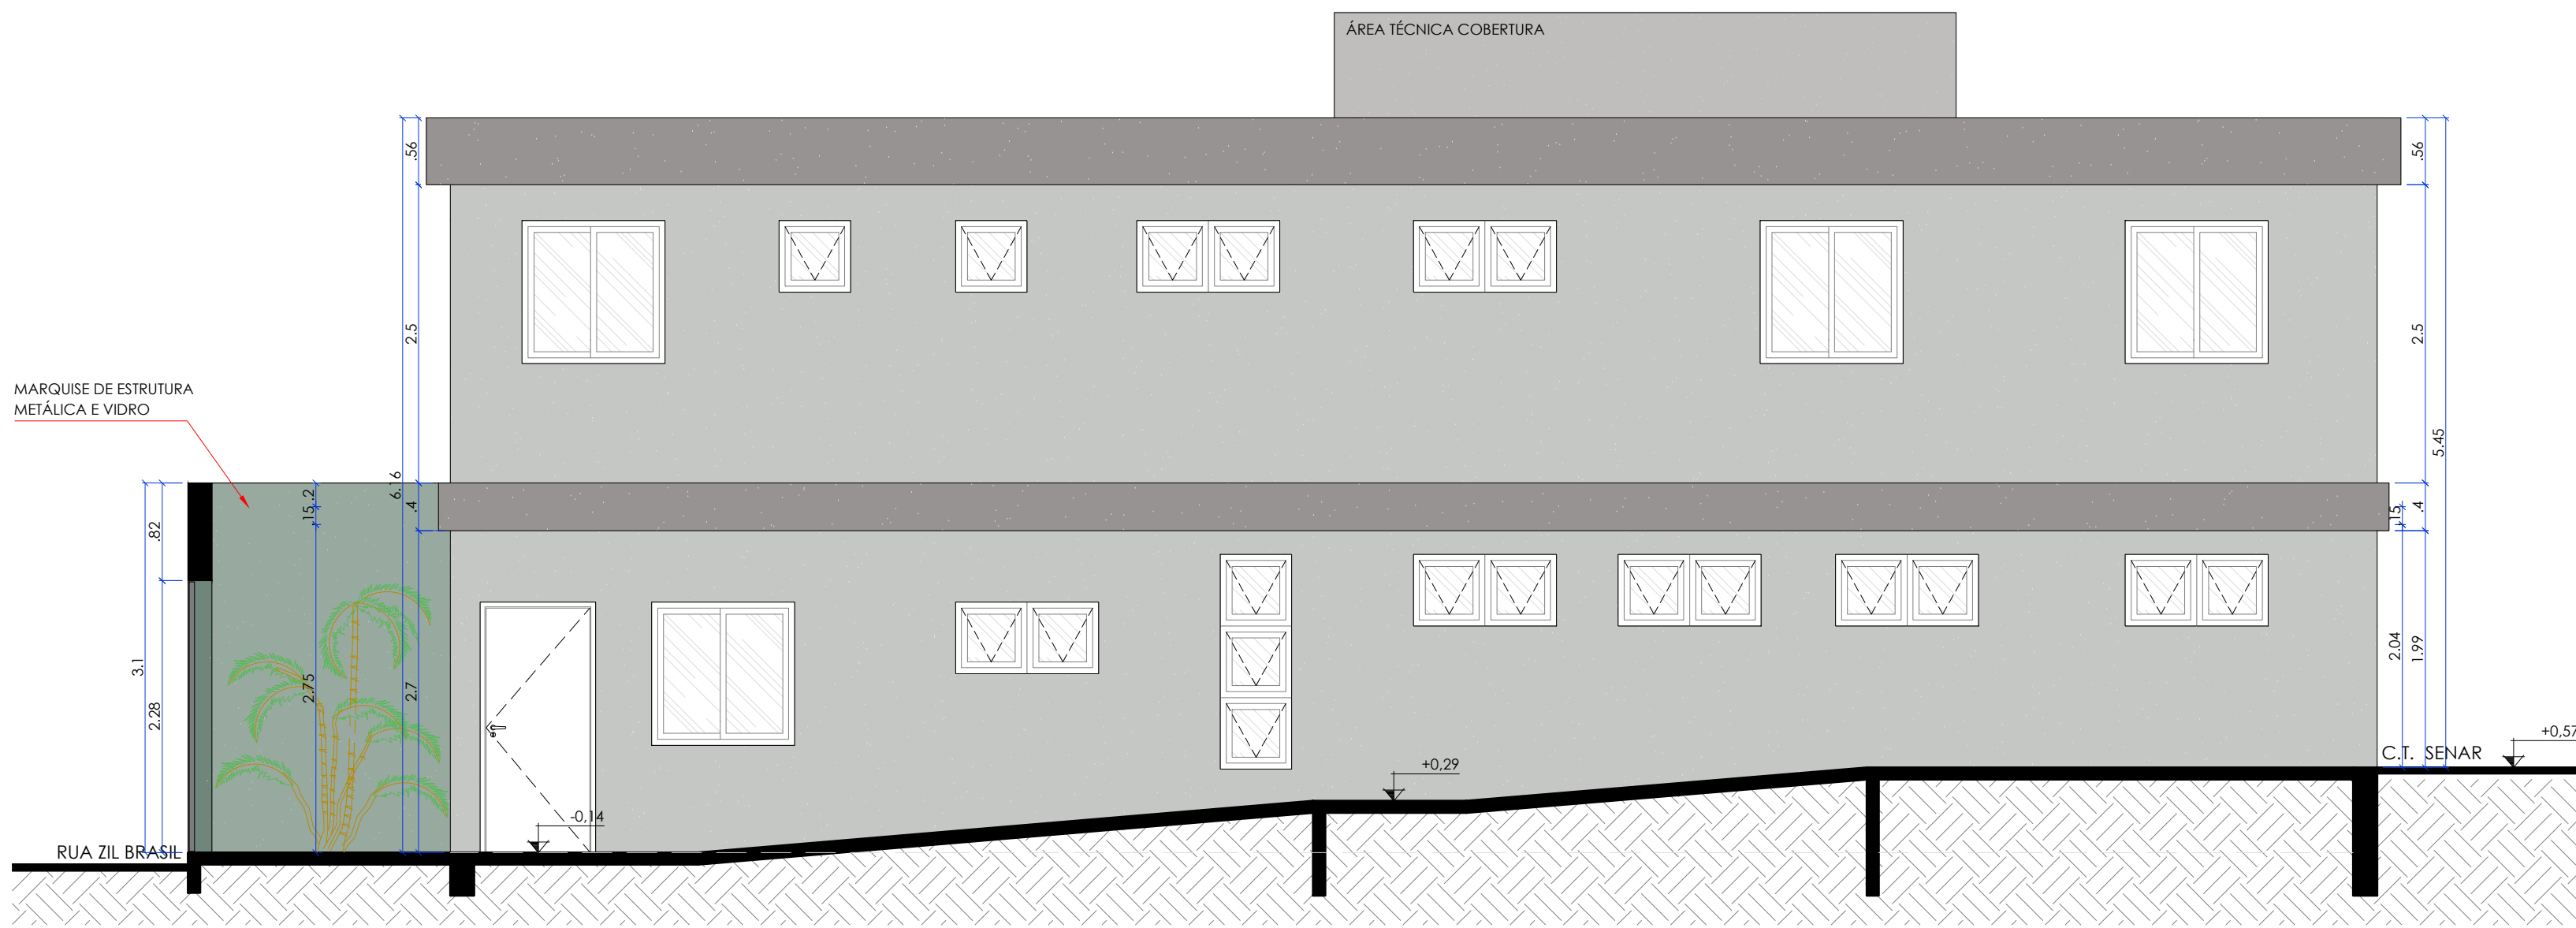


CT.MP - SR SINDICATO RURAL - CORTE AA  
ESCALA 1:50

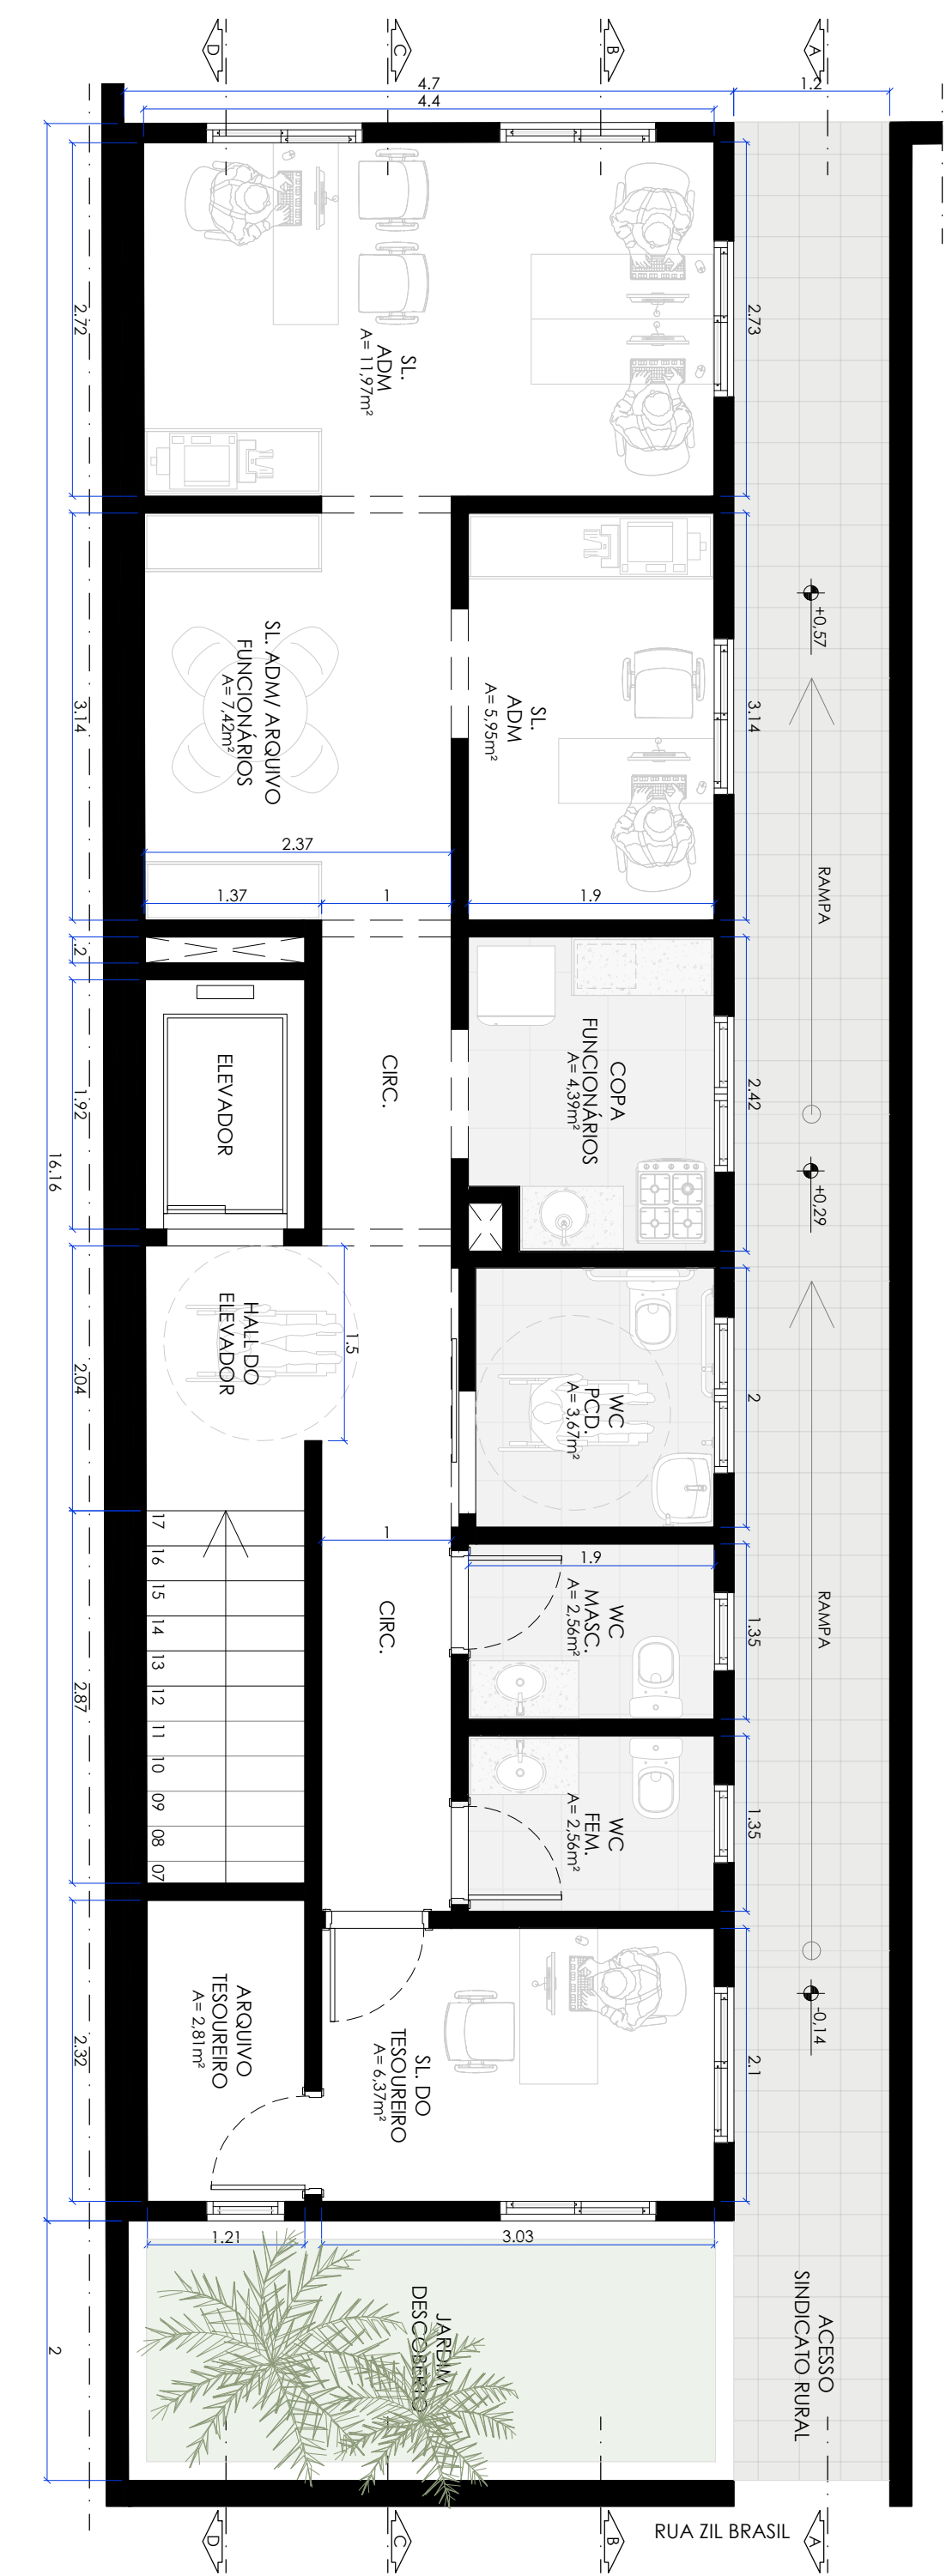

CT.MP - SR SINDICATO RURAL - PLANTA BAIXA 1º PAV.  
ESCALA 1:50

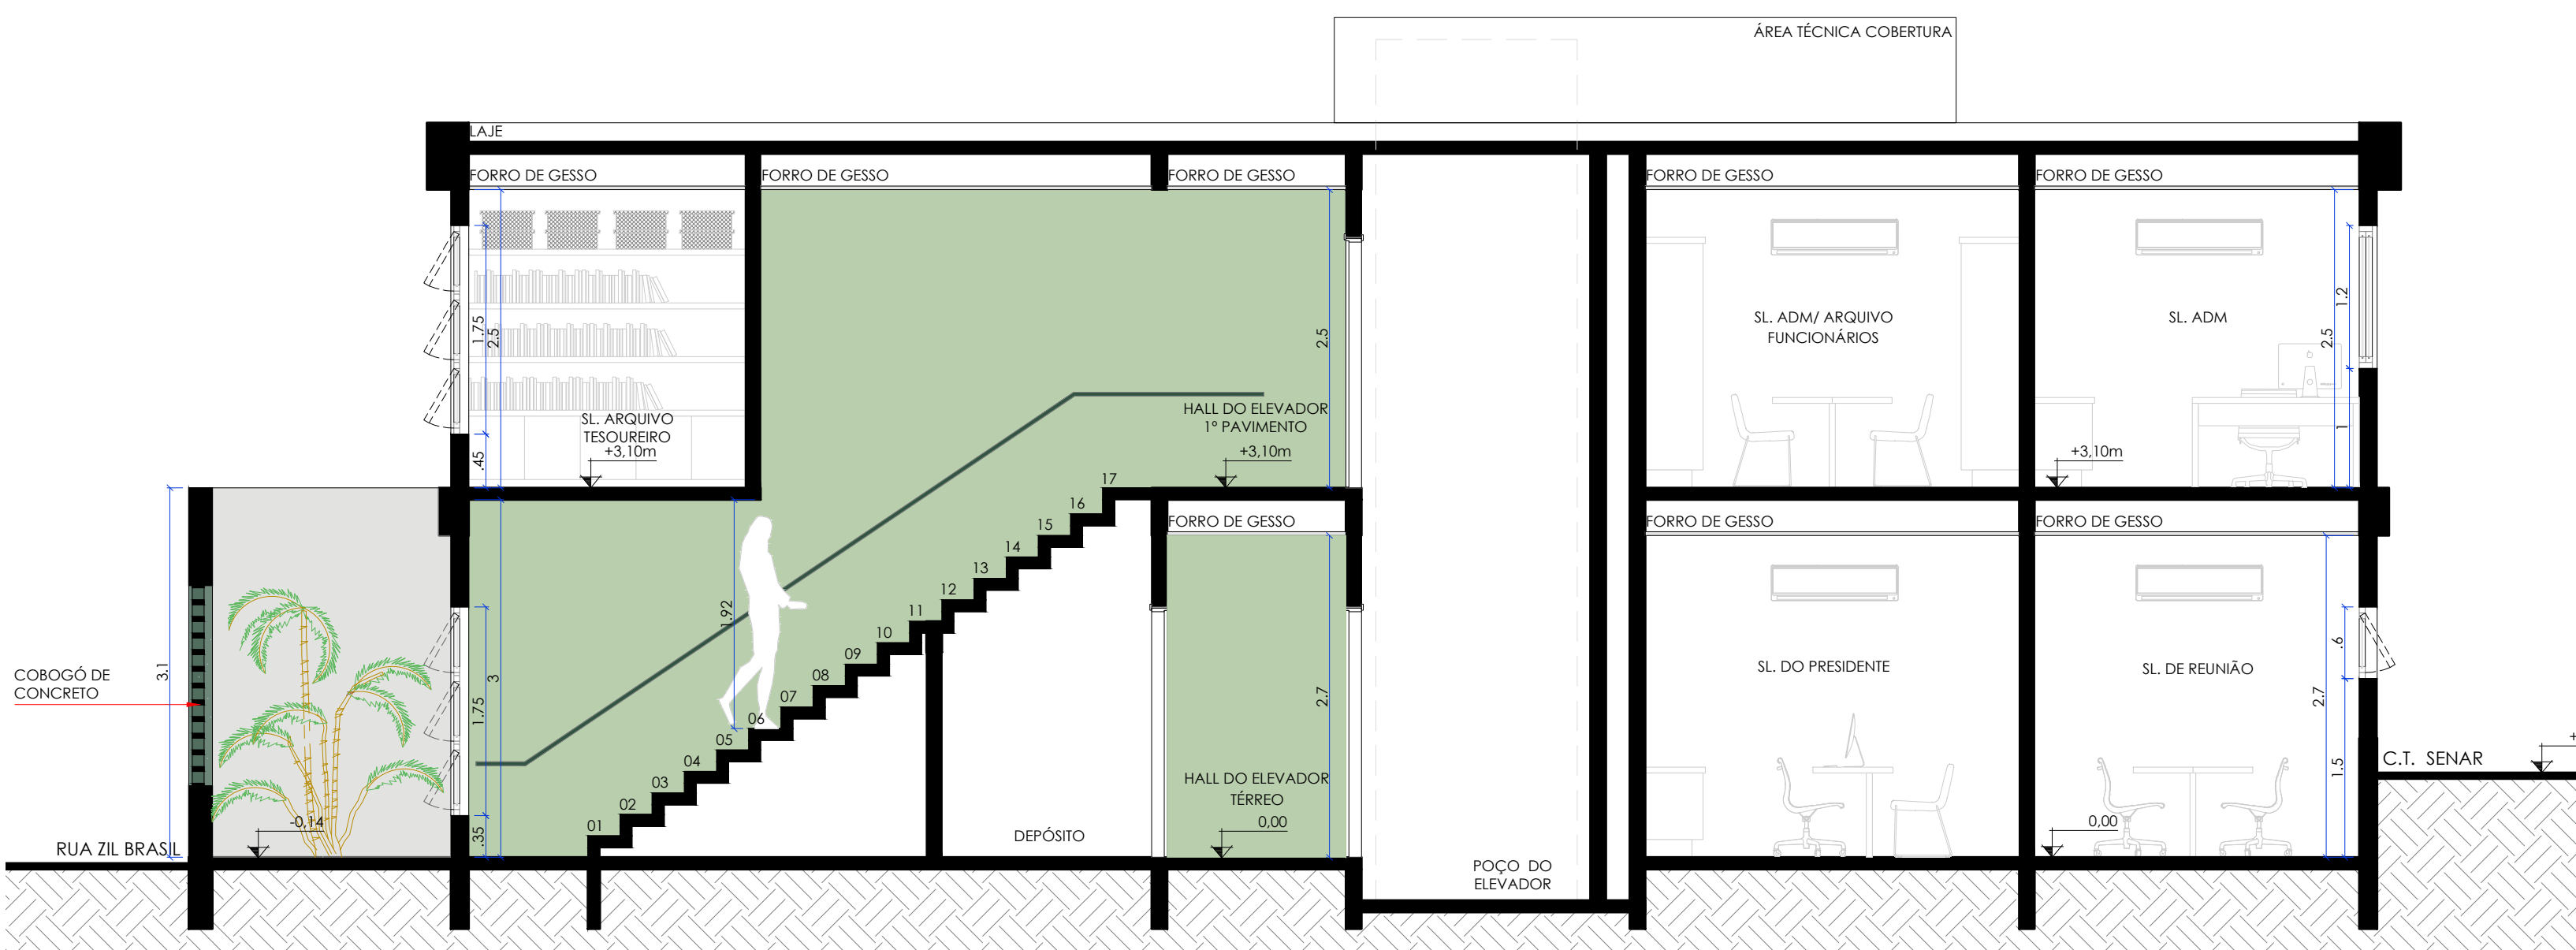

CT.MP - SR SINDICATO RURAL - CORTE DD  
ESCALA 1:50

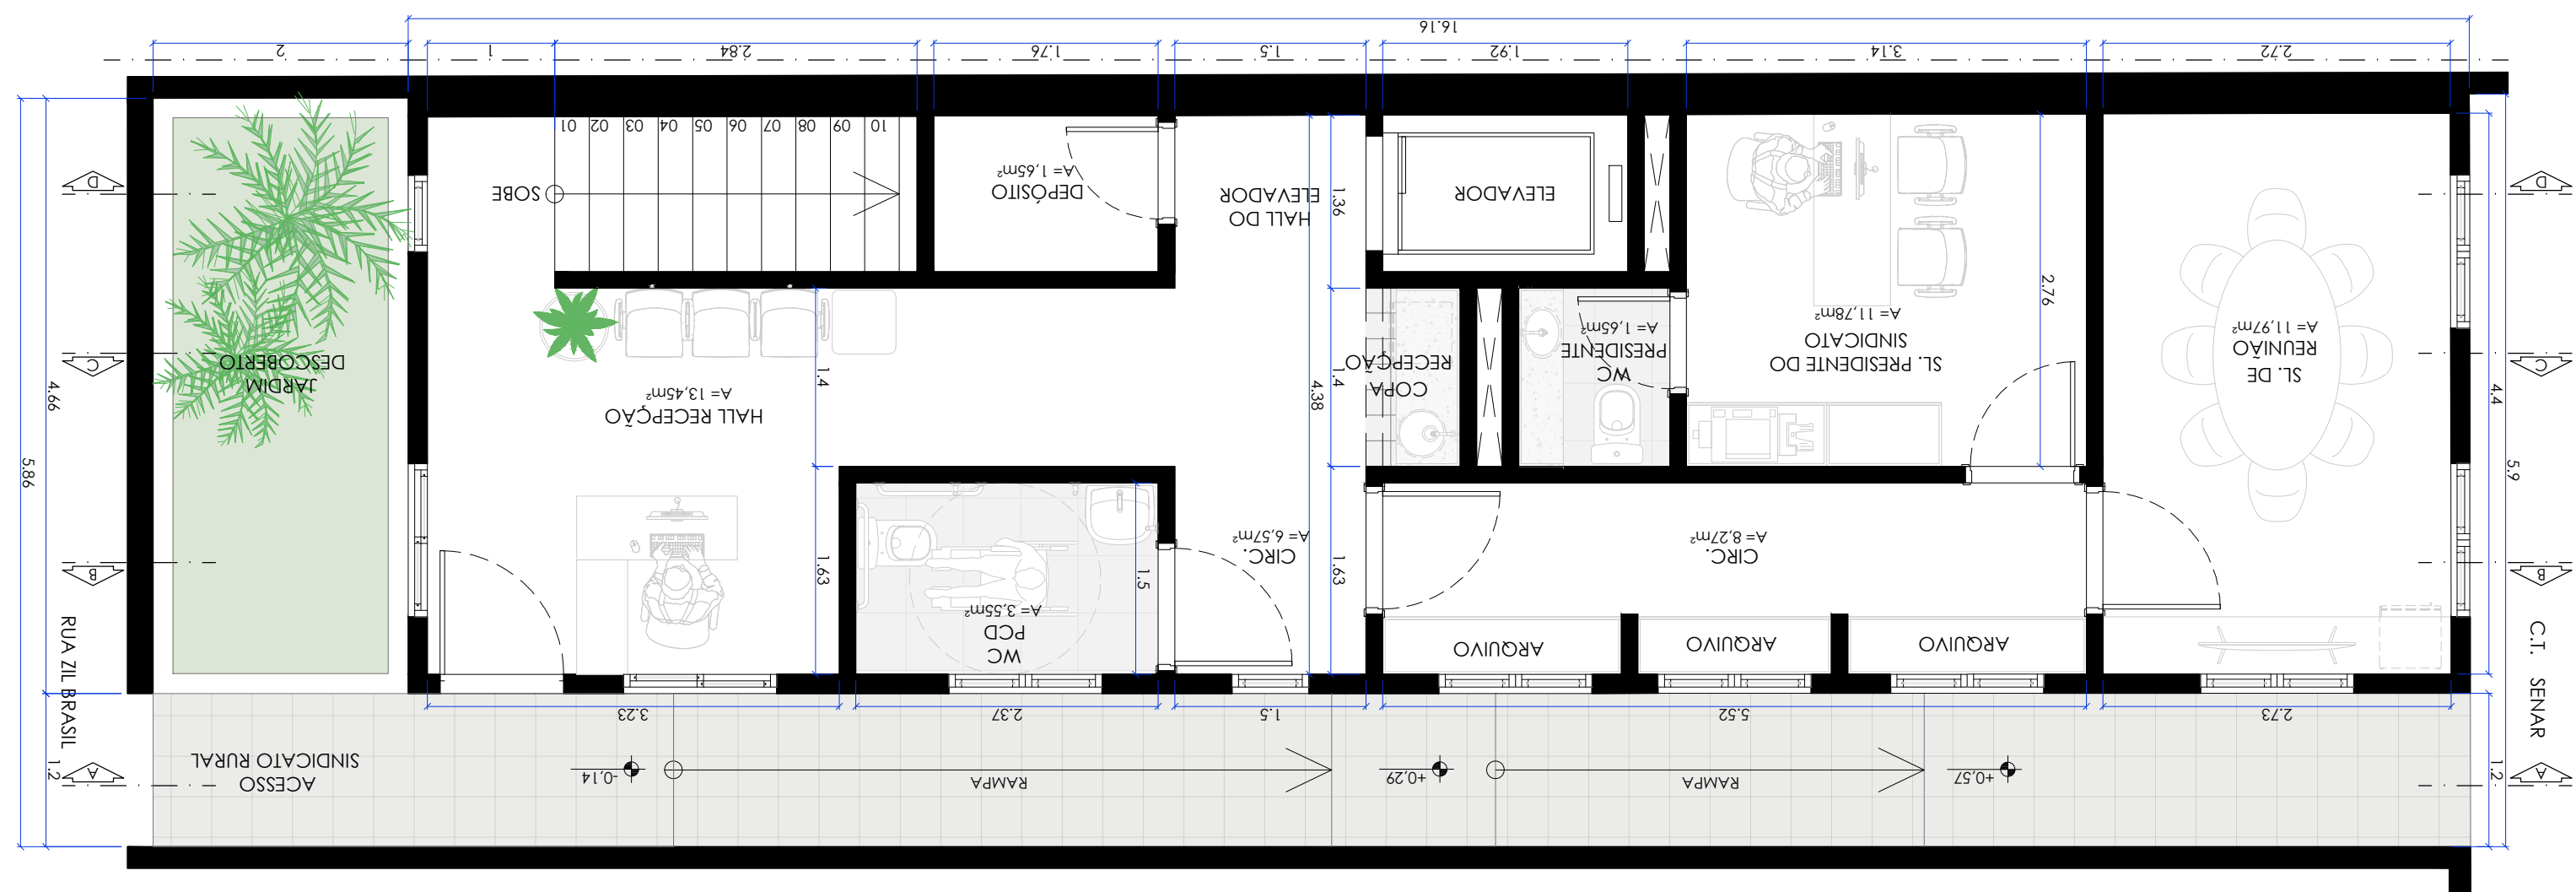

CT.MP - SR SINDICATO RURAL - PLANTA BAIXA TÉRREO  
ESCALA 1:50

REVISÕES				Arquiteto
Revisão	Data	Descrição		
PROJETO				NÚMERO DA FOLHA
C. T. AGRICULTURA FAMILIAR DE MIRANTE DO PARANAPANEMA				02/03
RUA ALBERTO SINGUERO TANABE, 850				DISCIPLINA
TÍTULO DO DESENHO				REVISO
PLANTA LAYOUT   CORTE   FACHADA				ARQ
FASE DE PROJETO				R00
ESTUDO PRELIMINAR - SINDICATO RURAL				
DATA	16/12/2025	ESCALA	1/50	COORD.
FAESP   SENAR - SP				CAROLINA LYRA
(11) 3125-1333 / (11) 3121-7233		OBRAS@FAESPSENAR.COM.BR		

