


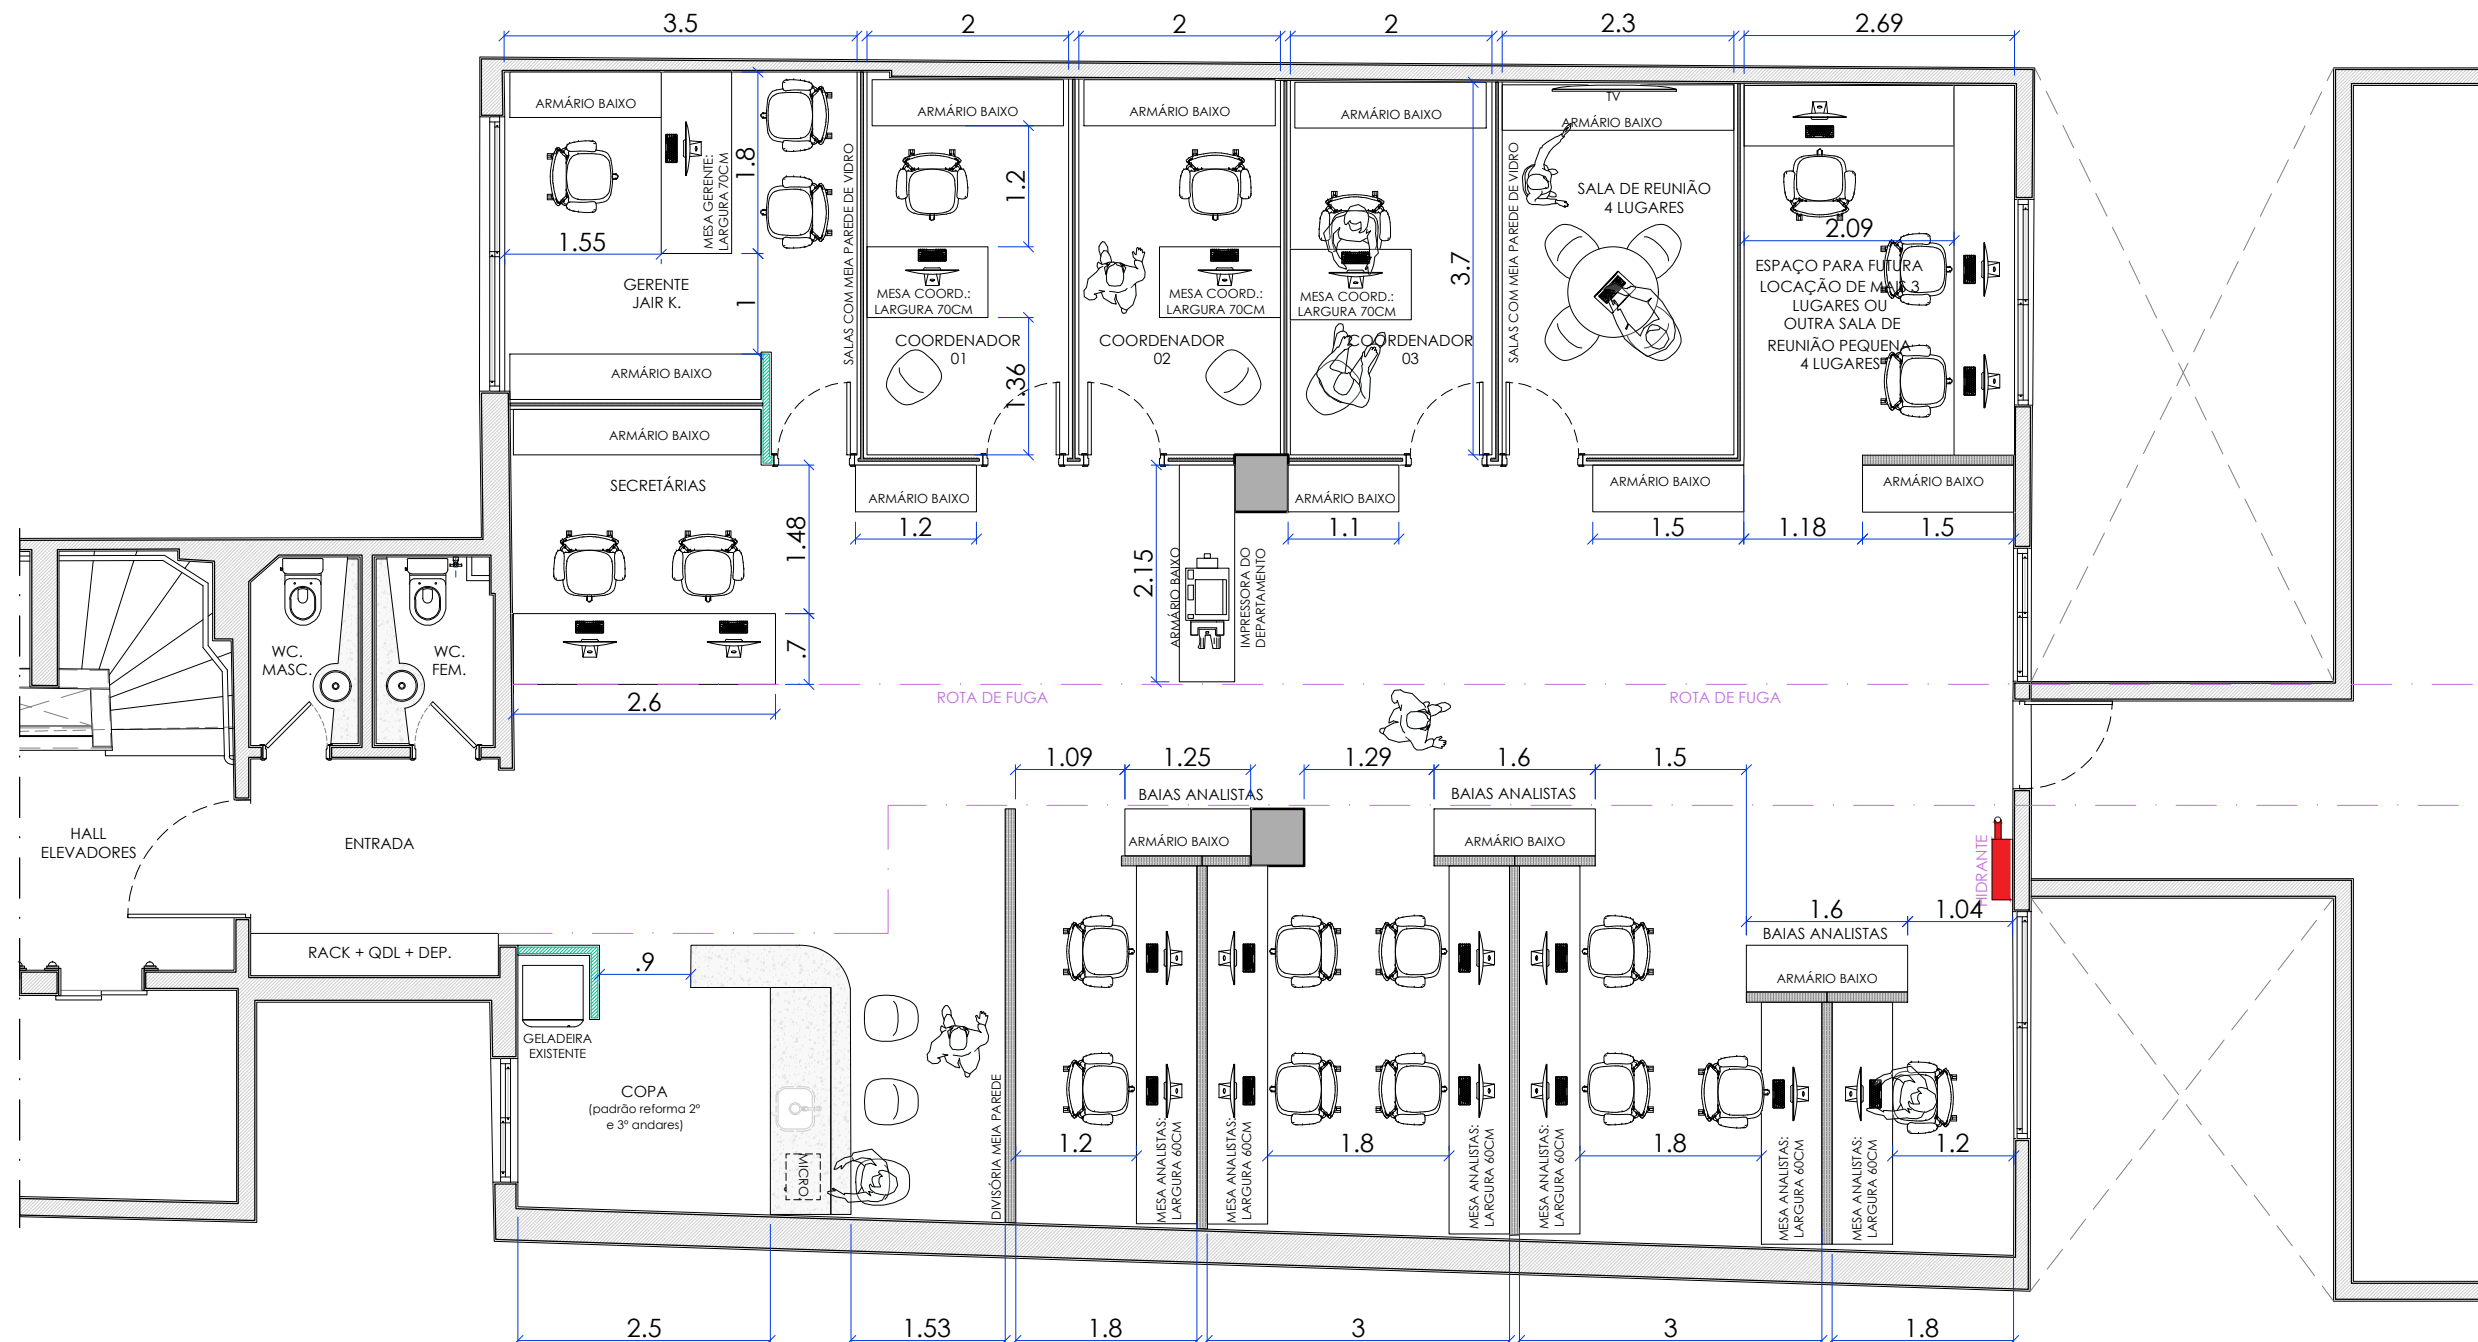

FAESP | SENAR 7ºA PLANTA BAIXA | NOVO LAYOUT - OP.01
ESCALA 1:75

LEGENDA	
	PAREDE EM ALVENARIA EXISTENTE
	PAREDE EM DRYWALL EXISTENTE
	PILAR
	BAIAS - DIVISÓRIA MEIA PAREDE ALTURA TOTAL 1,60M IGUAL AO 3º E 4º ANDARES
	DIVISÓRIA PISO/ TETO - MEIA PAREDE DE VIDRO

7º ANDAR	
GERENTE	01
COORDENADORES	03
ANALISTAS	09
SECRETÁRIAS	02

MEDIDAS GERAIS	
ÁREA TOTAL DE PISO - 175M²	
ÁREA TOTAL DE FORRO - 170M²	
METRO LINEAR DE RODAPÉ - 55ML	

REVISÕES				Arquiteto
Revisão	Data	Descrição		Carolina Lyra
01	14/04/2026	Novo layout para reforma 7º andar lado B		
PROJETO				
REFORMA 7º ANDAR				
R. Br. de Itapetininga, 224 - Centro Histórico de São Paulo, São Paulo - SP				
TÍTULO DO DESENHO				
PLANTA BAIXA NOVO LAYOUT				
FASE DE PROJETO				
ESTUDO LAYOUT				
DATA	14/04/2026	ESCALA	1/75	COORD. CAROLINA LYRA



Nº DA FOLHA	REVISÃO
DISCIPLINA	ARQ