LISTA DE PLANTAS

Símbolos	Nome	Nome Popular	Porte muda	Espaçamento	Área	Quantidade
	Plumbago auriculata	Bela Emília	Saquinho	0,18 m (30/m²)	173 m²	5190
	Chlorophytum comosum	Clorofito	Saquinho	0,18 m (30/m²)	156 m²	4680
	Lantana montevidensis.	Mini lantana roxa	Saquinho	0,18 m (30/m²)	65m²	1950
	Lantana montevidensis.	Mini Lantana Amarela	Saquinho	0,18 m (30/m²)	38 m²	1140
	Agapanthus africanus	Agapanto	Saquinho	0,18 m (30/m²)	67 m²	2010
	Syngonium podophyllum	Singônio	Saquinho	0,18 m (30/m²)	75 m²	2250
	Pennisetum setaceum	Grama São Carlos	0,05 m	-	80m²	320 placas
	Curculigo capitulata	Capim Palmeira	Saquinho	0,20m (25/m²)	36m²	900
	Tradescantia zebrina	Lambari Roxo	Saquinho	0,18 m (30/m²)	99 m²	2970
	Allamanda cathartica	Alamanda Amarela	0,40 m	0,30 m	37 m²	407
	Zoysia japonica	Grama Esmeralda	0,05 m	-	1.840 m²	320 placas

PISOS LISTADOS

Símbolos	Nome	Área	Quantidade
	Cascas de pinus	108 m2	108 sc 40L
	Seixo de rio s/lavar	54 m2	162 sc 40kg
	Piso intertravado	90 m2	90 m²

MOBILIÁRIO LISTADO E COMPLEMENTOS

Símbolos	Nome	Quantidade
	Pedra Capote	8 uni.
	Banco de cimento sem encosto1.20x.40	13 uni.

Limitador de jardim de plástico.....594,65m

LISTAS DE PLANTAS | ÁRVORES | PALMEIRAS

Símbolos	Código	Nome Cientifico	Nome Popular	Altura da Muda (m)	Espaçamento (m)	Quantidade	Cor das Flores	Bioma
	LAUN	Lantana undulata	Cambará-rugoso	1,50 m	1,50 m	13	Amarelo, Branco	Mata Atlântica
	ROOF	Rosmarinus officinalis	Alecrim do campo	1,50 m	1,50 m	13	Azul	-
	ANCO2	Anadenanthera colubrina	Angico do cerrado	2,00 m	2,00 m	8	Branco	Caatinga, Cerrado, Mata Atlântica
	HIRO	Hibiscus rosa-sinensis	Hibisco	1,00 m	0,40 m	167	Vermelho	Mata Atlântica
	PHBI2	Philodendron bipinnatifidum	Banana-de-macaco	0,50 m	0,40 m	306	Verde	Caatinga, Cerrado, Mata Atlântica
	ACSE2	Psidium cattleyanum	Araça	2,00 m	4,00 m	2	Vermelho	Mata Atlântica, Campos Sulinos
	GAJA2	Gardenia jasminoides	Gardenia	0,30 m	0,40 m	100	Branco	-
	HEPS	Heliconia psittacorum	Heliconia-Papagaio	0,50 m	0,30 m	48	Amarelo, Laranja, Vermelho	Amazônia,Cerrado,Mata Atlântica
	CAEC	Caesalpinia echinata	Pau-brasil	5,00 m	-	4	Amarelo, Vermelho	Mata Atlântica
	CESP2	Ceiba speciosa	Paineira rosa	5,00 m	9,36 m	4	Amarelo, Branco, Rosa	Amazônia, Caatinga, Mata Atlântica
	CILI	Citrus Latifolia	Limão Taití	2,00m	2,00 m	2	Branco	-
	CIAU	Citrus reticulata 'Ponkan'	Madarim-Ponkan	2,00 m	4,30 m	2	Branco	Cerrado, Mata Atlântica
	HAHE	Handroanthus heptaphyllus	Ipê-Roxo	2,00 m	5,50 m	15	Rosa, Roxo	Cerrado, Mata Atlântica
	PLCA3	Plinia cauliflora	Jabuticabeira	3,00 m	3,90 m	3	Branco	Mata Atlântica
	TIMU	Tibouchina Mutabilis	Manacá-da-Serra	2,00 m	3,50 m	12	Branco, Rosa, Roxo	Mata Atlântica
	MONI	Morus Nigra	Amoreira	2,00 m	4,00 m	2	Verde, Creme	-
	MAEM	Malpighia Emarginata	Acerola	2,00 m	5,14 m	2	Branco	-
	CISI	Citrus Sinensis	Laranjeira	2,00 m	4,03 m	2	Branco	-
	EUIN2	Eugenia involucrata	Cerejeira-do-mato	2,00 m	4,05 m	2	Branco	Cerrado, Mata Atlântica
	PUGR	Punica Granatum	Romã	0,50 m	4,12 m	2	Laranja, Vermelho	-
	PLRU	Plumeria Rubra	Jasmim-Manga	3,00 m	2,64 m	3	Amarelo, Vermelho, Rosa	-
	HACH	Handroanthus chrysotrichus	Ipê Amarelo	1,50 m	6,00 m	10	Amarelo	Cerrado, Mata Atlântica
	JAMI	Jacaranda mimosifolia	Jacaranda-Mimoso	2,00 m	5,98 m	6	Violeta, Azul, Roxo	-
	EUUN	Eugenia uniflora	Pitangueira	2,00 m	4,00 m	2	Branco	Cerrado, Mata Atlântica
	TIGR	Tibouchina granulosa	Quaresmeira	2,00 m	2,08 m	7	Violeta, Rosa, Roxo	Mata Atlântica
	PSGU	Psidium guajava	Goiabeira	0,90m	4,00 m	2	Amarelo, Branco, Creme	Amazônia,Cerrado,Mata Atlântica
	NECA2	Neomarica caerulea	Iris-azul	0,50 m	0,40 m	103	Branco, Violeta, Pardo	Mata Atlântica
	ALPU	Alpinia purpurata	Gengibre-vermelho	1,00 m	0,40 m	13	Vermelho, Branco	-
	EUED	Euterpe edulis	Palmeira Juçara	2,00 m	5,02 m	21	Creme	Cerrado, Mata Atlântica
	CONU	Cocos nucifera	Coqueiro	1,00 m	4,00 m	10	Creme	-
	CONU	Cocos nucifera	Coqueiro	0,50 m	4,00 m	6	Creme	-
	ROOL	Roystonea oleracea	Palmeira-imperial	2,00 m	8,51 m	11	Creme	-
	SYPI	Syagrus picrophylla	Jerivá	5,00 m	3,00 m	36	Branco, Creme	Mata Atlântica
	SYCO	Syagrus coronata	Licuri	3,00 m	4,40 m	7	Amarelo	Caatinga, Cerrado
	NECA	Neoregelia carolinae	Neoregélia	0,40 m	-	20	Roxo	Mata Atlântica
	AECH3	Aechmea chantinii var.	Aequimea	0,40 m	-	21	Amarelo, Vermelho	Amazônia
	VRSP	Vriesea splendens	Bromélia	0,25 m	-	57	Amarelo, Vermelho	-
	MODE	Monstera deliciosa	Monstera	0,30 m	0,40 m	82	Verde	-

IMAGENS ILUSTRATIVAS - ÁRVORES | PALMEIRAS | PLANTAS ORNAMENTAIS

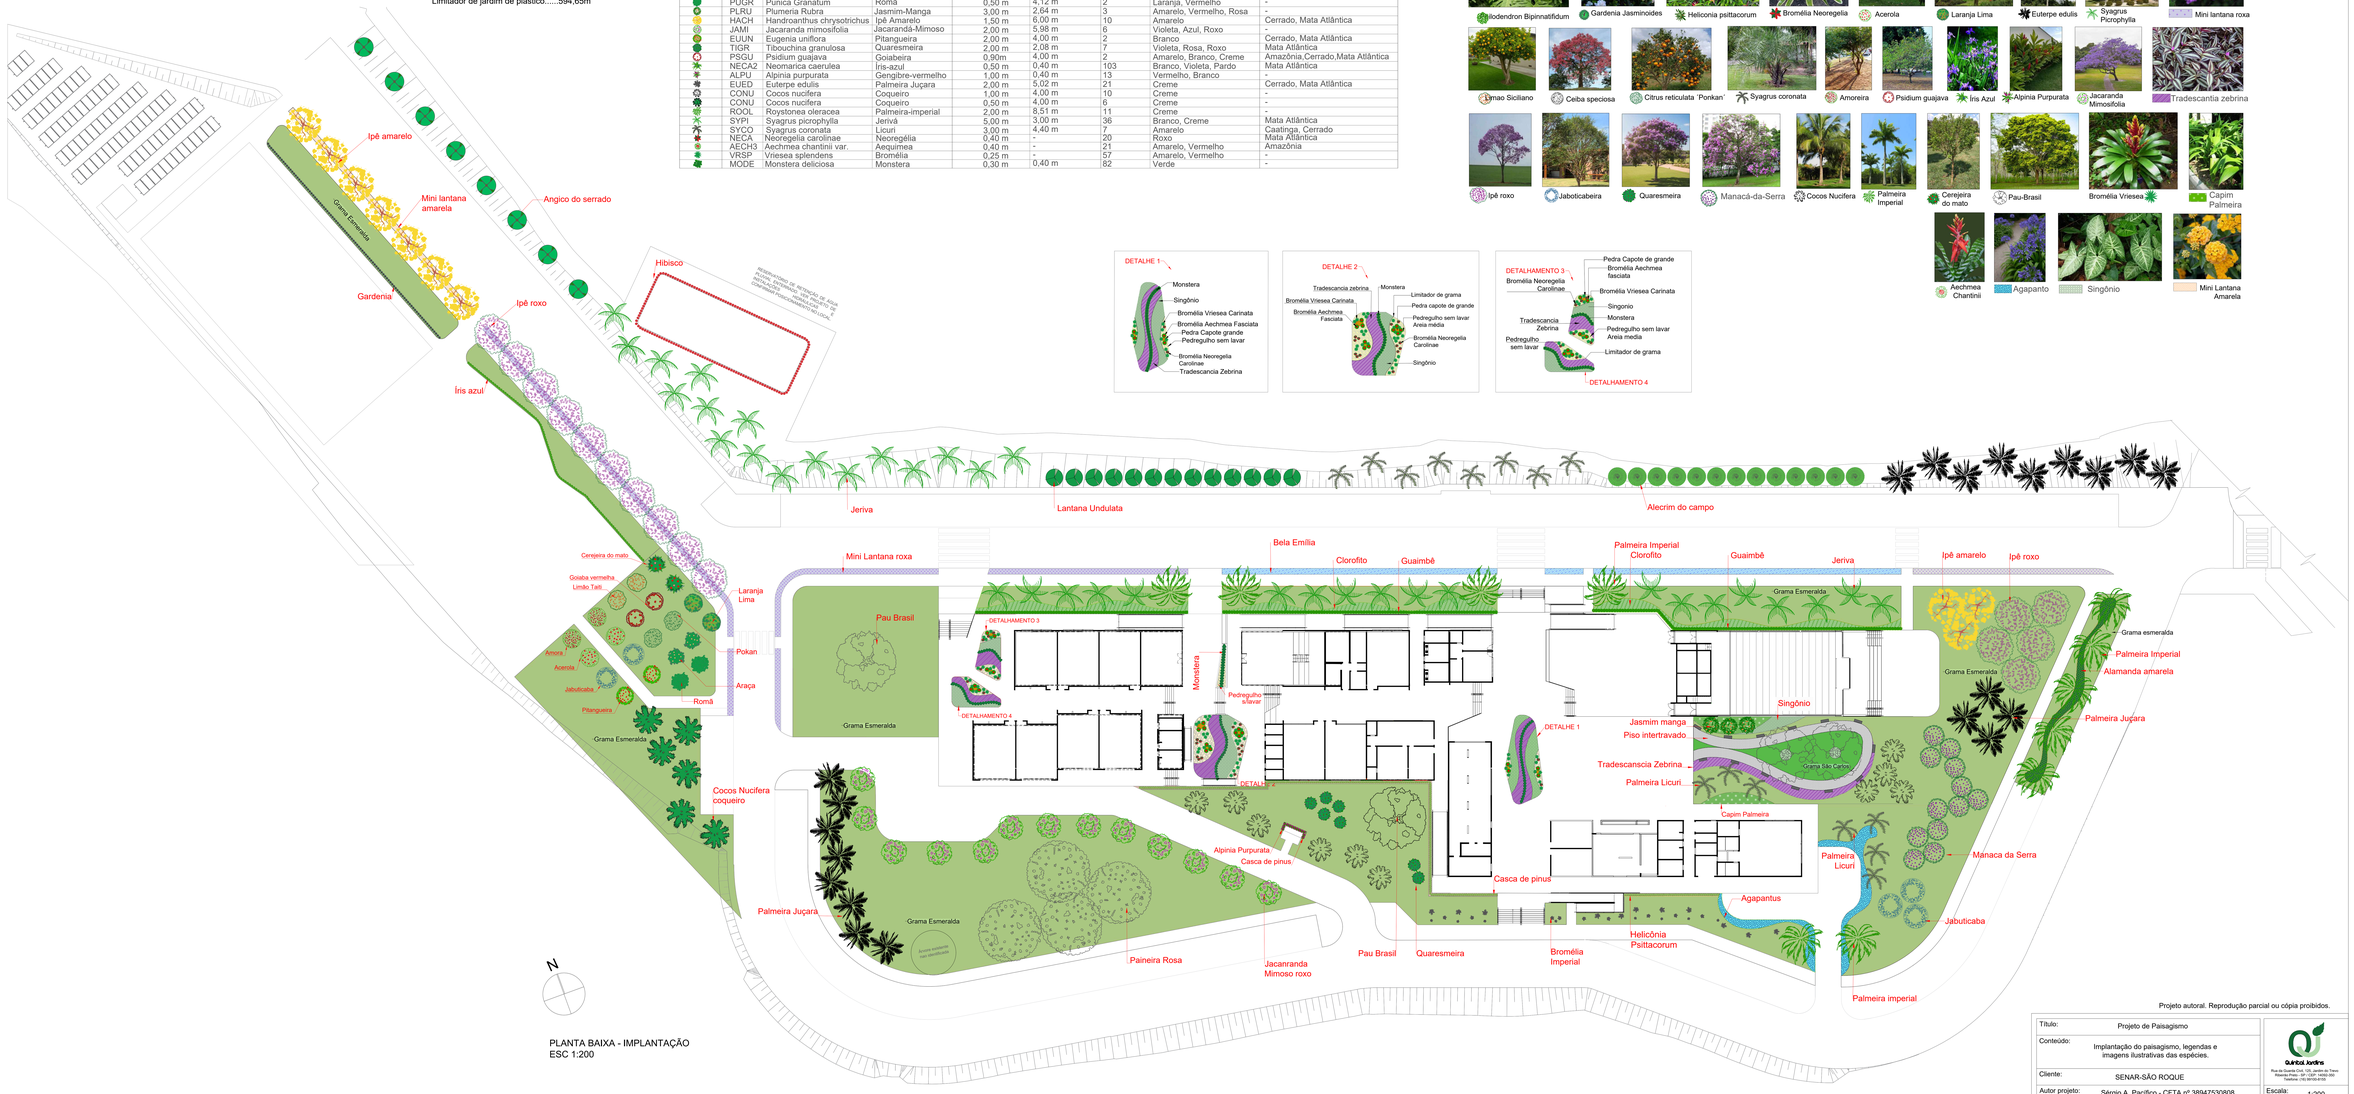

PLANTA BAIXA - IMPLANTAÇÃO
ESC 1:200

Projeto autoral. Reprodução parcial ou cópia proibidos.

Título:	Projeto de Paisagismo		
Conteúdo:	Implantação do paisagismo, legendas e imagens ilustrativas das espécies.		
Cliente:	SENAR-SÃO ROQUE		
Autor projeto:	Sérgio A. Pacífico - CFTA nº 38947530808		
Desenho: Paula S.	Data: 28/04/2026	Revisão: R00	

Quintal Jardins
Rua do Quintal 218, 120, Jardim de Fátima
Ribeirão Preto - SP / CEP: 14092-350
Telefone: (16) 99749-6100

Escala: 1:200
Folha: 01 / 01