

IMPLANTAÇÃO DO PAISAGISMO

Escala 1:250


Plantas listadas 01

Símbolos	Código	Nome	Nome Popular	Quantidade	Área (m2)	Mudas por m2	Espaçamento (m)	Altura da Muda (m)	Altura máxima (m)
	ALCA	Alamanda cathartica	Alamanda	595	54.04 m2	11	0,30 m	0,80 m	3,50 m
	LACA2	Lantana camara branca	Lantana	719	20,16 m2	35,65	0,10 m	0,10 m	2,00 m
	LACA2	Lantana camara amarela	Lantana	719	20,16 m2	35,65	0,11 m	0,11 m	2,00 m
	LACA2	Lantana camara roxa	Lantana	719	20,16 m2	35,65	0,12 m	0,12 m	2,00 m
	LANE	Mini - Cambara amarelo	Lantana-amarela	1.764	49,51 m2	35,65	0,10 m	0,10 m	2,00 m
	PLAU	Plumbago auriculata	Bela-emília	10.655	298,88 m2	35,65	0,10 m	0,10 m	2,00 m
	ZOJA	Zoyaia japonica	Gramma-esmeralda	9.073 m2	0	0	0,05 m	0	0
	ARRE	Arachis repens	Amendoim-rasteiro	7.986	224,02 m2	35,65	0,05 m	0,05 m	0,20 m
	CHCO	Chlorophytum comosum	Clorofito	3.300	304,32 m2	30,00	0,18 m	0,10 m	0,25 m
	LIMU	Liriope muscari 'Variegata'	Barba-de-serpente	914	25,62 m2	35,65	0,15 m	0,15 m	0,30 m
	MOCA	Molineria capitata	Curculigo	2.084	58,47 m2	35,65	0,30 m	0,30 m	0,80 m
	PESE	Pennisetum setaceum	Capim-do-tesas	621	21,53 m2	28,88	0,10 m	0,10 m	0,70 m
	SAOF	Saccharum officinarum	Cana de açúcar	432	71,99 m2	6,0	1,0 m	0,50 m	5,00 m
	TRPA	Tradescantia pallida 'Purpurea'	Trapoeiraba-roxa	3.845	124,62 m2	30,00	0,18 m	0,15 m	0,25 m
	VRCA	Vriesea carinata	Vriésia	132	-	0	0,40 m	0,40 m	0,90 m
	VRIM	Bromelia imperialis	Bromélia-imperial	26	-	0	0	0,45 m	1,50 m
	AEFA	Aechmea fasciata	Vaso-prateado	72	-	0	-	-	-
	DIR	Dietes indicodes	Moréia	58	-	0	0,60 m	0,60 m	0,50 m
	CALU6	Calathea lutea	Maranta charuto	27	-	0	1,20 m	1,20 m	1,00 m
	ALPU	Alpinia purpurata	Gengibre-vermelho	66	-	0	0,60 m	0,60 m	2,00 m
	NECA8	Neoregelia caroliniae 'Flandria'	Neoregélia	75	-	0	0,25 m	0,25 m	0
	CONU	Cocos nucifera	Coqueiro	12	-	0	0	0,50 m	20,00m
	DYLU	Dysspis lutescens	Areca-bambu	10	-	0	2,00 m	2,00 m	7,00 m
	SYPI	Syagrus picrophylla	Jerivá	9	-	0	0	5,00 m	15,00 m
	ROOL	Roystonea oleracea	Palmeira-imperial	18	-	0	0	1,00 m	40,00 m
	CAAC	Carpentaria acuminata	Carpentária	8	-	0	2,00 m	2,00 m	16,00 m
	RHEX	Rhipis excelsa	Palmeira-rafa	343	-	0	1,00 m	1,00 m	3,00 m

Plantas listadas 02

Símbolos	Código	Nome	Nome Popular	Quantidade	Área (m2)	Mudas por m2	Espaçamento (m)	Altura da Muda (m)	Altura máxima (m)
	CYRE	Cycas revoluta	Cyca	10	-	0	0	0,10 m	2,00 m
	CYRE	Cycas revoluta	Cyca	5	-	0	0	0,25 m	2,00 m
	CYRE	Cycas revoluta	Cyca	5	-	0	0	0,50 m	2,00 m
	HIRO	Hibiscus rosa-sinensis	Hibisco	821	-	0	0,35 m	1,00 m	5,00 m
	PHIB2	Philodendron bipinnatifidum	Banana-de-macaco	198	-	0	0,30 m	0,30 m	2,00 m
	HEPS	Heliconia psittacorum	Helicônia-papagaio	20	-	0	0,50 m	0,50 m	2,00 m
	DERE	Delonix regia	Flamboyant	1	-	0	3,00 m	3,00 m	1,00 m
	CILI	Citrus limon	Limoeiro cravo	2	-	0	2,00 m	2,00 m	3,00 m
	PLCA3	Plinia cauliflora	Jabuticabeira	2	-	0	3,00 m	3,00 m	1,00 m
	MAEM	Malpighia emarginata	Acerola	6	-	0	2,00 m	2,00 m	3,00 m
	CAPL	Caesalpinia pluviosa var. peltophoroides	Sibipiruna	4	-	0	2,00 m	2,00 m	15,00 m
	PUGR	Punica granatum	Romã	3	-	0	2,00 m	2,00 m	4,00 m
	EUUN	Eugenia uniflora	Pitanguera	3	-	0	2,00 m	2,00 m	10,00 m
	CIL2	Citrus limon 'Ponderosa'	Limoeiro cravo	1	-	0	2,00 m	2,00 m	1,00 m
	PSGU	Psidium guajava	Goiabeira branca	1	-	0	2,00 m	2,00 m	1,00 m
	CILI	Citrus limon	Limoeiro siciliano	2	-	-	2,00 m	2,00 m	3,00 m
	PSGU	Psidium guajava	Goiabeira vermelha	1	-	0	2,00 m	2,00 m	1,00 m
	JAMI	Jacaranda mimosifolia	Jacaranda-mimoso	9	-	0	2,00 m	2,00 m	15,00 m
	CAFI	Caesia fistula	Chuva-de-ouro	12	-	0	2,00 m	2,00 m	12,00 m

Imagens ilustrativas

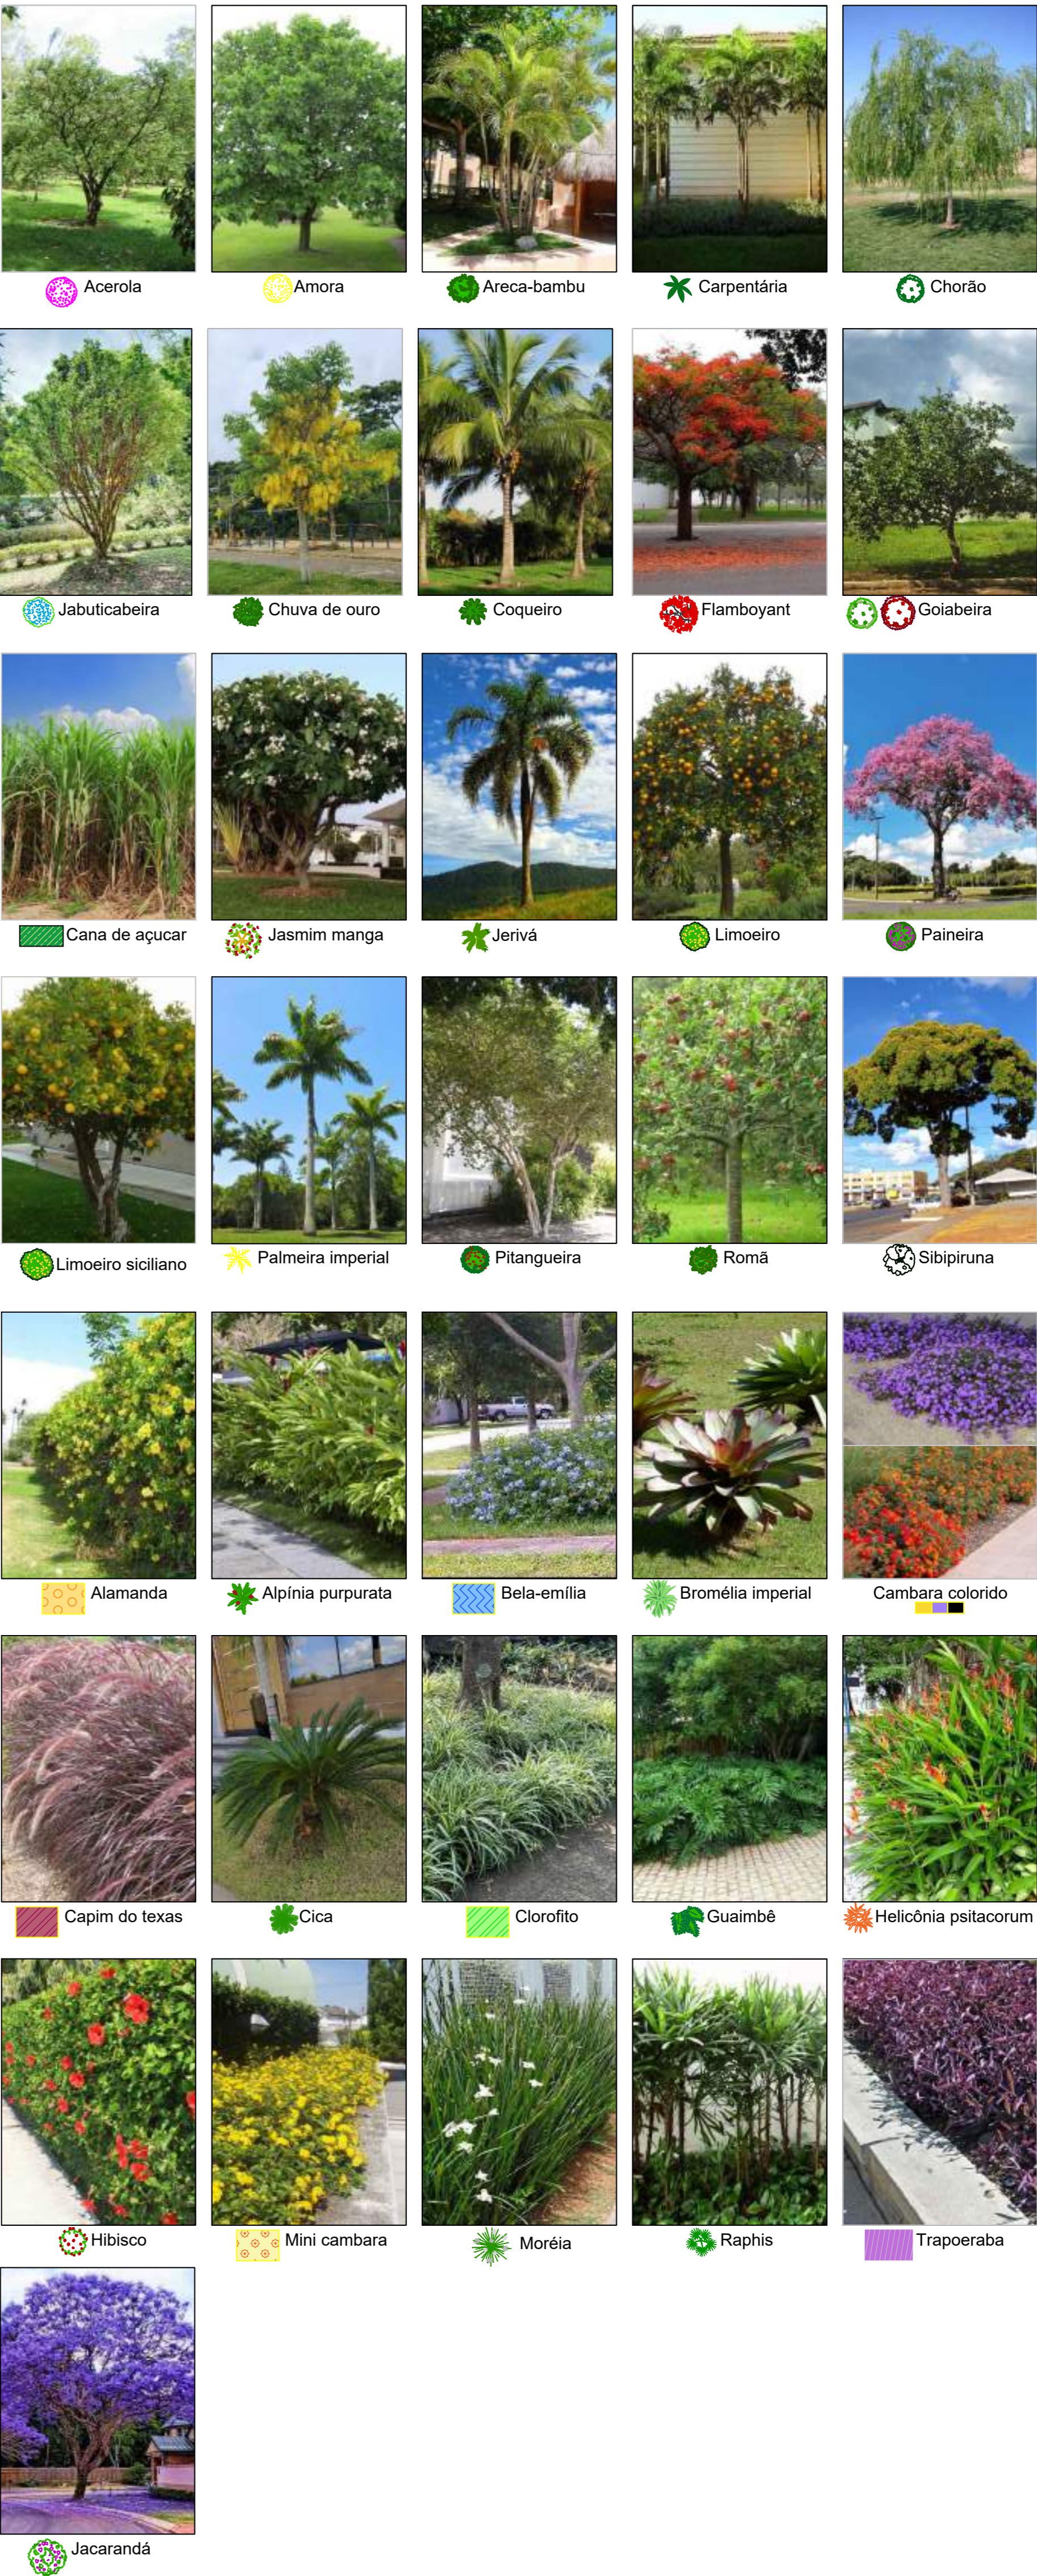


Plantas existentes para replantio

Símbolos	Código	Nome	Nome Popular	Espaçamento	Quantidade
	PLRU	Plumeria rubra	Jasmim manga	6,00 m	2
	DRRE	Dracaena reflexa	Pleomele variegata	2,00 m	21

Pisos listados e pedra capote

Símbolos	Nome	Área	Espessura	Quantidade
	Piso intertravado	575,90 m²	0,08 m	60sc 40kg
	Seixo de rio	27,61 m²	0,05 m	60sc 40kg
	Pedra capote	-	-	28 uni.
	Banco de concreto	-	-	6 uni.

Projeto autoral. Reprodução parcial ou cópia proibidos.

Título: Projeto de Paisagismo		 Rua da Guerra Civil, 323, Jardim do Trans Ribeirão Preto - SP (13060-100) Telefone: (11) 39103-150
Conteúdo: Implantação do paisagismo, legendas e imagens ilustrativas das espécies.		
Cliente / Local: Senar / Ribeirão Preto - SP		
Autor projeto: Sérgio A. Pacifico - CFTA nº 38947530808		
Desenho: Paula S.		
Data: 23/04/2026	Revisão: R00	Escala: 1:250
Folha: 01 / 01		